


# Allgemeine Fortschreibung des FNP für den Gemeindeverwaltungsverband Rauenberg - Gemeinde Mühlhausen

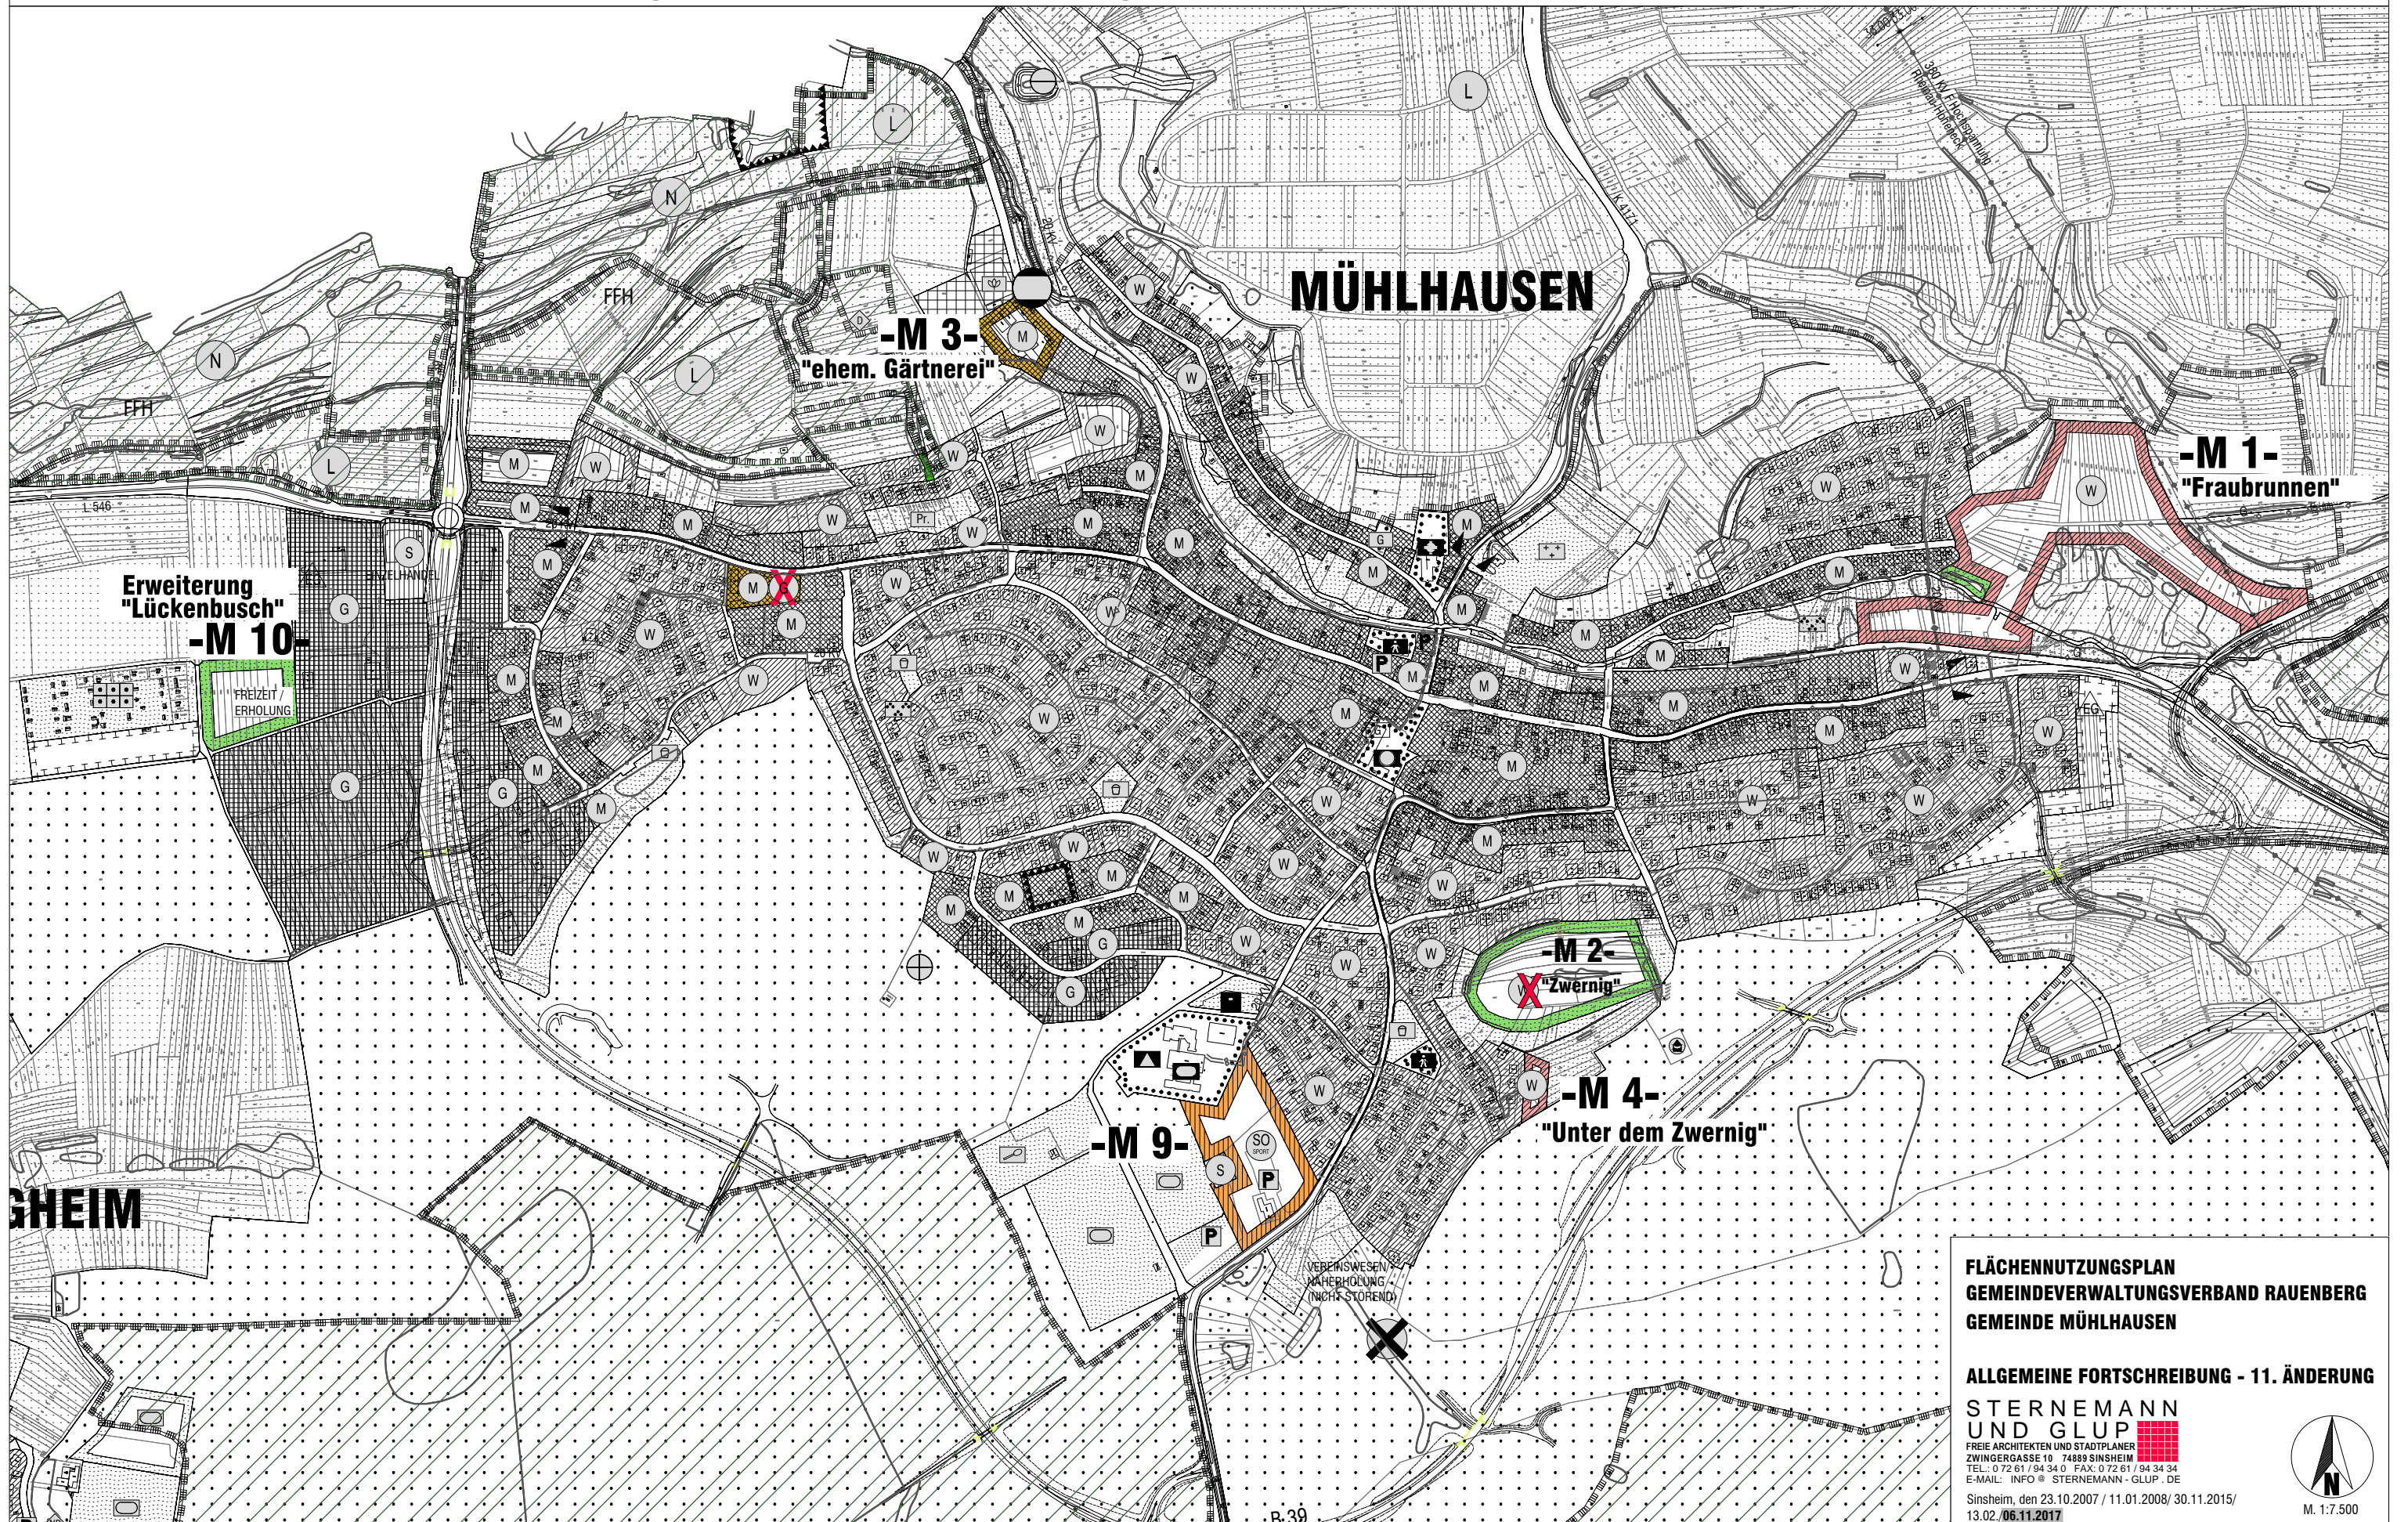

**FLÄCHENNUTZUNGSPLAN  
GEMEINDEVERWALTUNGSVERBAND RAUENBERG  
GEMEINDE MÜHLHAUSEN**

**ALLGEMEINE FORTSCHRIBUNG - 11. ÄNDERUNG**

STERNEMANN  
UND GLUP   
FREIE ARCHITEKTEN UND STADTPLANER  
ZWINGERGASSE 10 74889 SINSCHEIM  
TEL.: 0 72 61 / 94 34 0 FAX: 0 72 61 / 94 34 34  
E-MAIL: INFO@STERNEMANN-GLUP.DE

Sinsheim, den 23.10.2007 / 11.01.2008/ 30.11.2015/  
13.02./06.11.2017



M. 1:7.500