


# Allgemeine Fortschreibung des FNP für den Gemeindeverwaltungsverband Rauenberg - Gemeinde Mühlhausen - Rettigheim

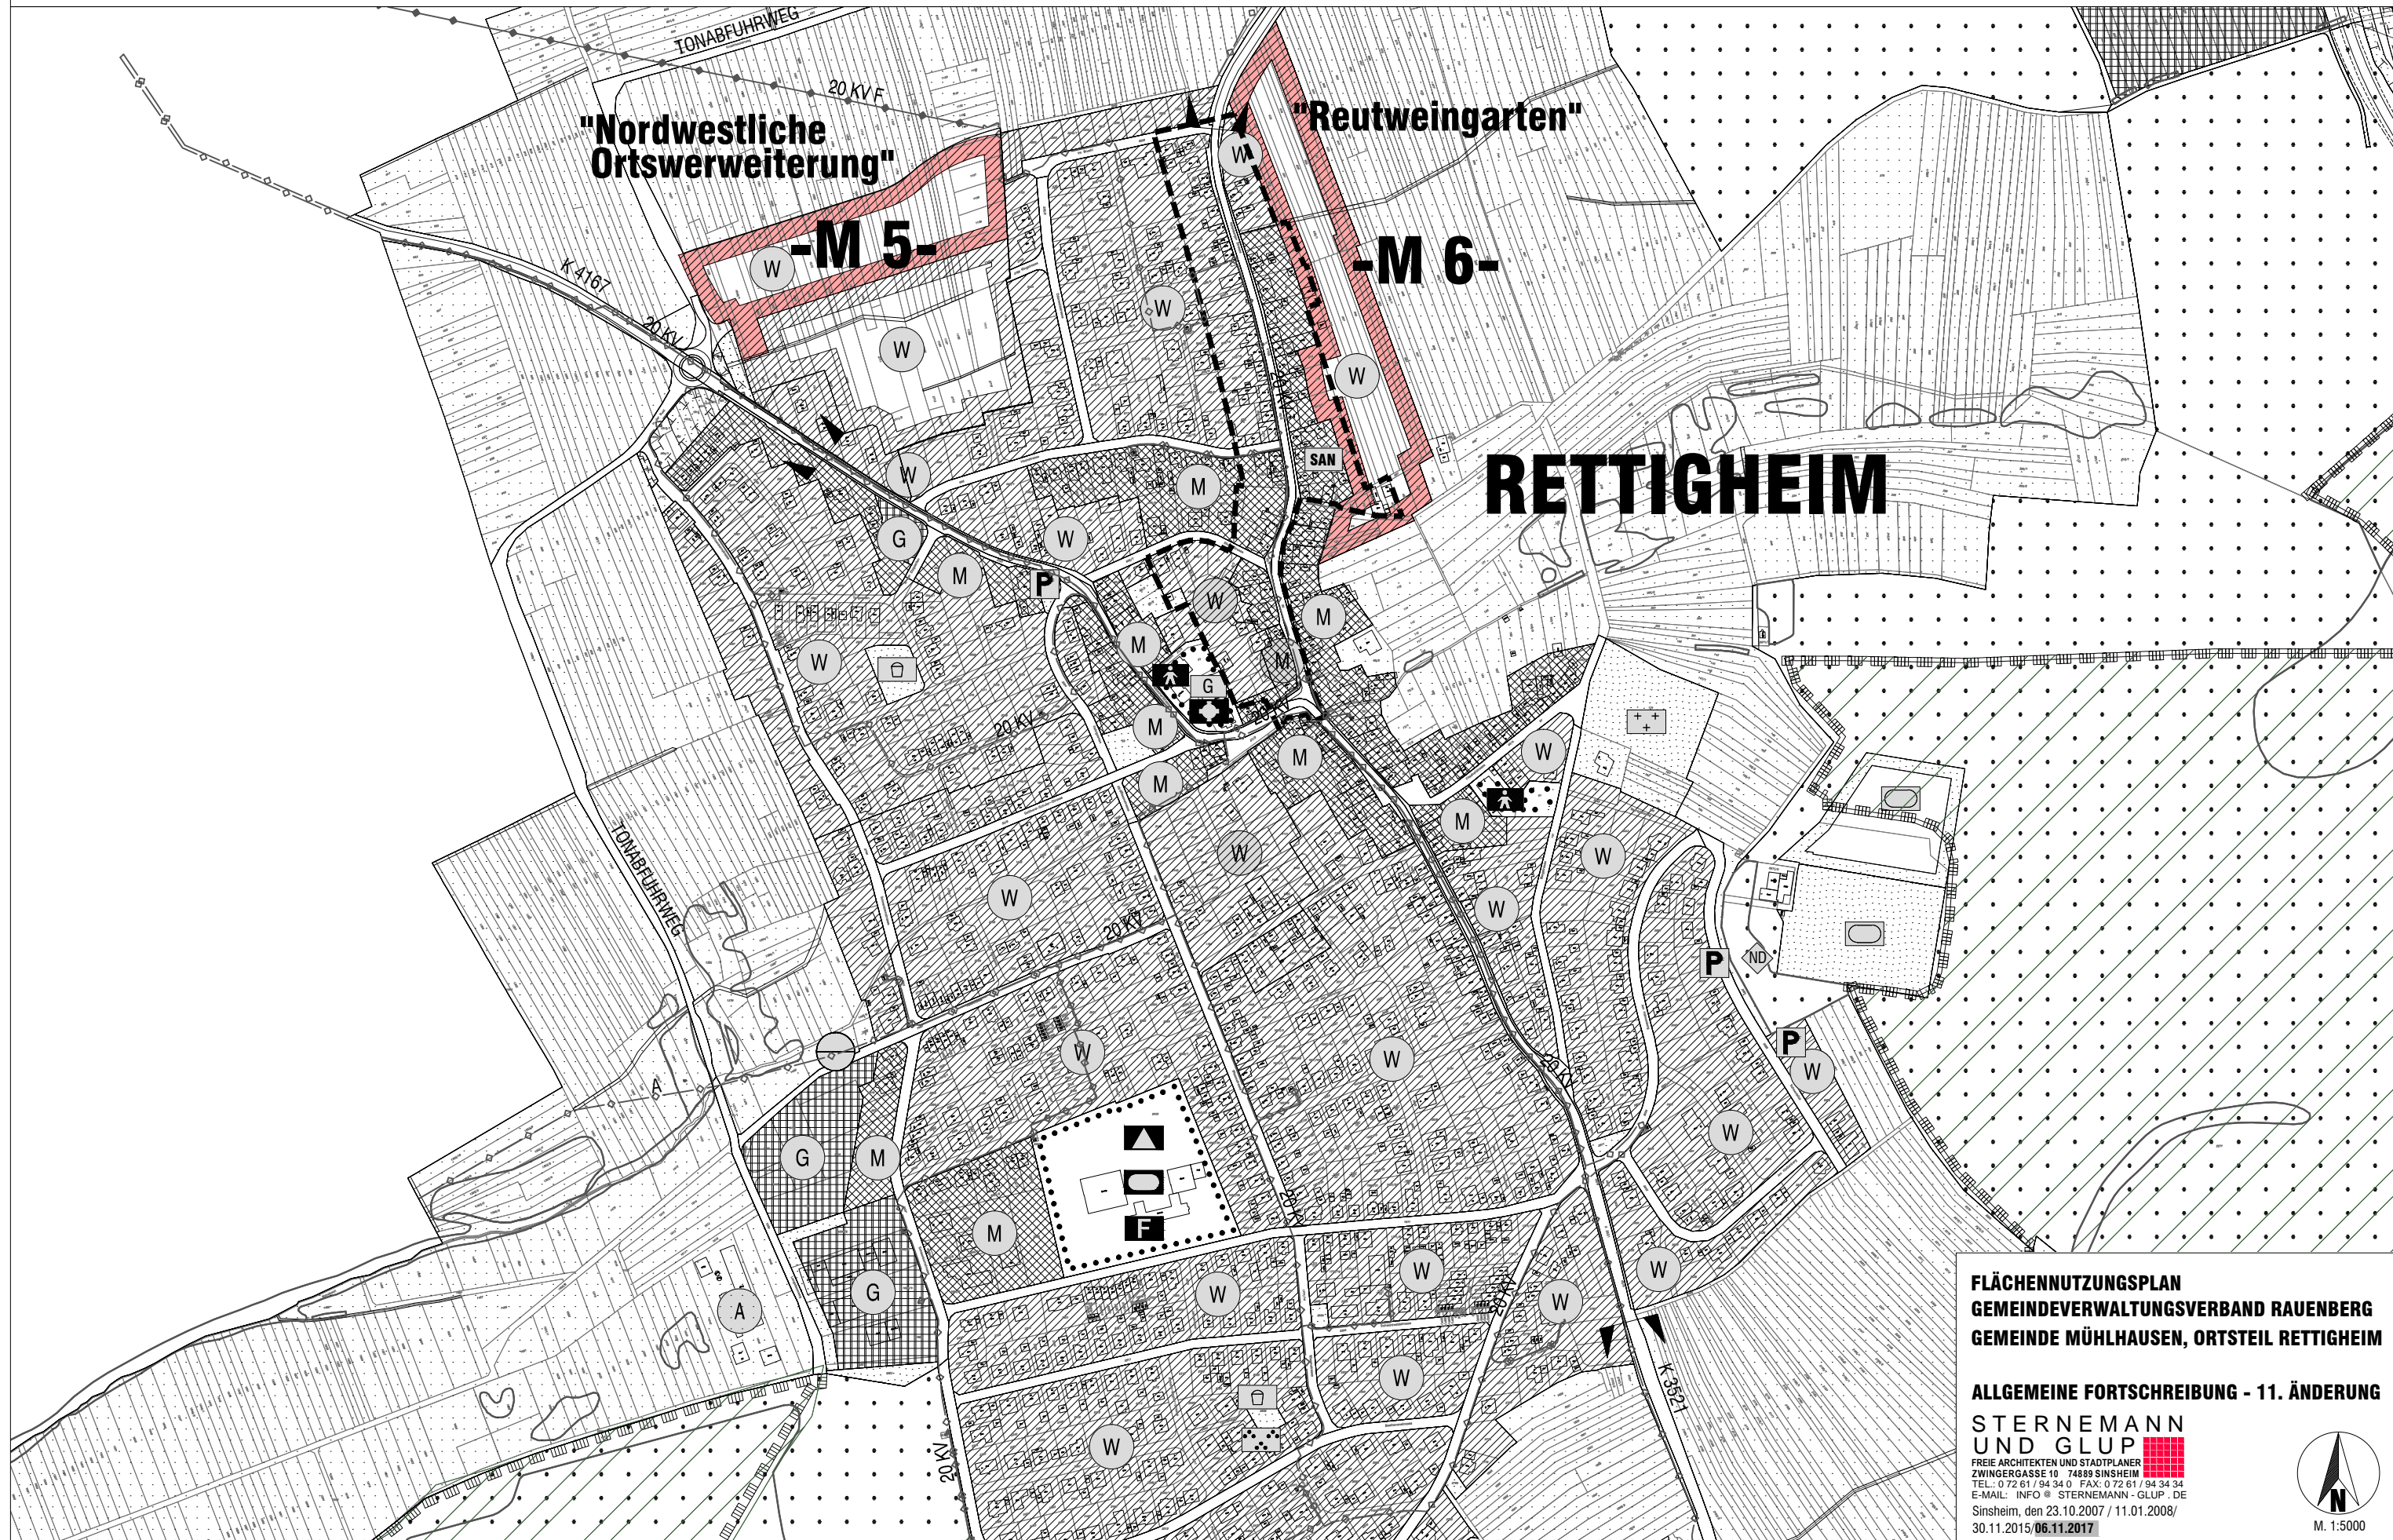

**FLÄCHENNUTZUNGSPLAN  
GEMEINDEVERWALTUNGSVERBAND RAUENBERG  
GEMEINDE MÜHLHAUSEN, ORTSTEIL RETTIGHEIM**

**ALLGEMEINE FORTSCHRIBUNG - 11. ÄNDERUNG**

**STERNEMANN  
UND GLUP**   
FREIE ARCHITEKTEN UND STADTPLANER  
ZWINGERGASSE 10 74889 SINSHEIM  
TEL.: 0 72 61 / 94 34 0 FAX: 0 72 61 / 94 34 34  
E-MAIL: INFO@STERNEMANN-GLUP.DE  
Sinsheim, den 23.10.2007 / 11.01.2008/  
30.11.2015/06.11.2017



M. 1:5000