


Allgemeine Fortschreibung des FNP für den Gemeindeverwaltungsverband Rauenberg - Gemeinde Mühlhausen - Tairnbach

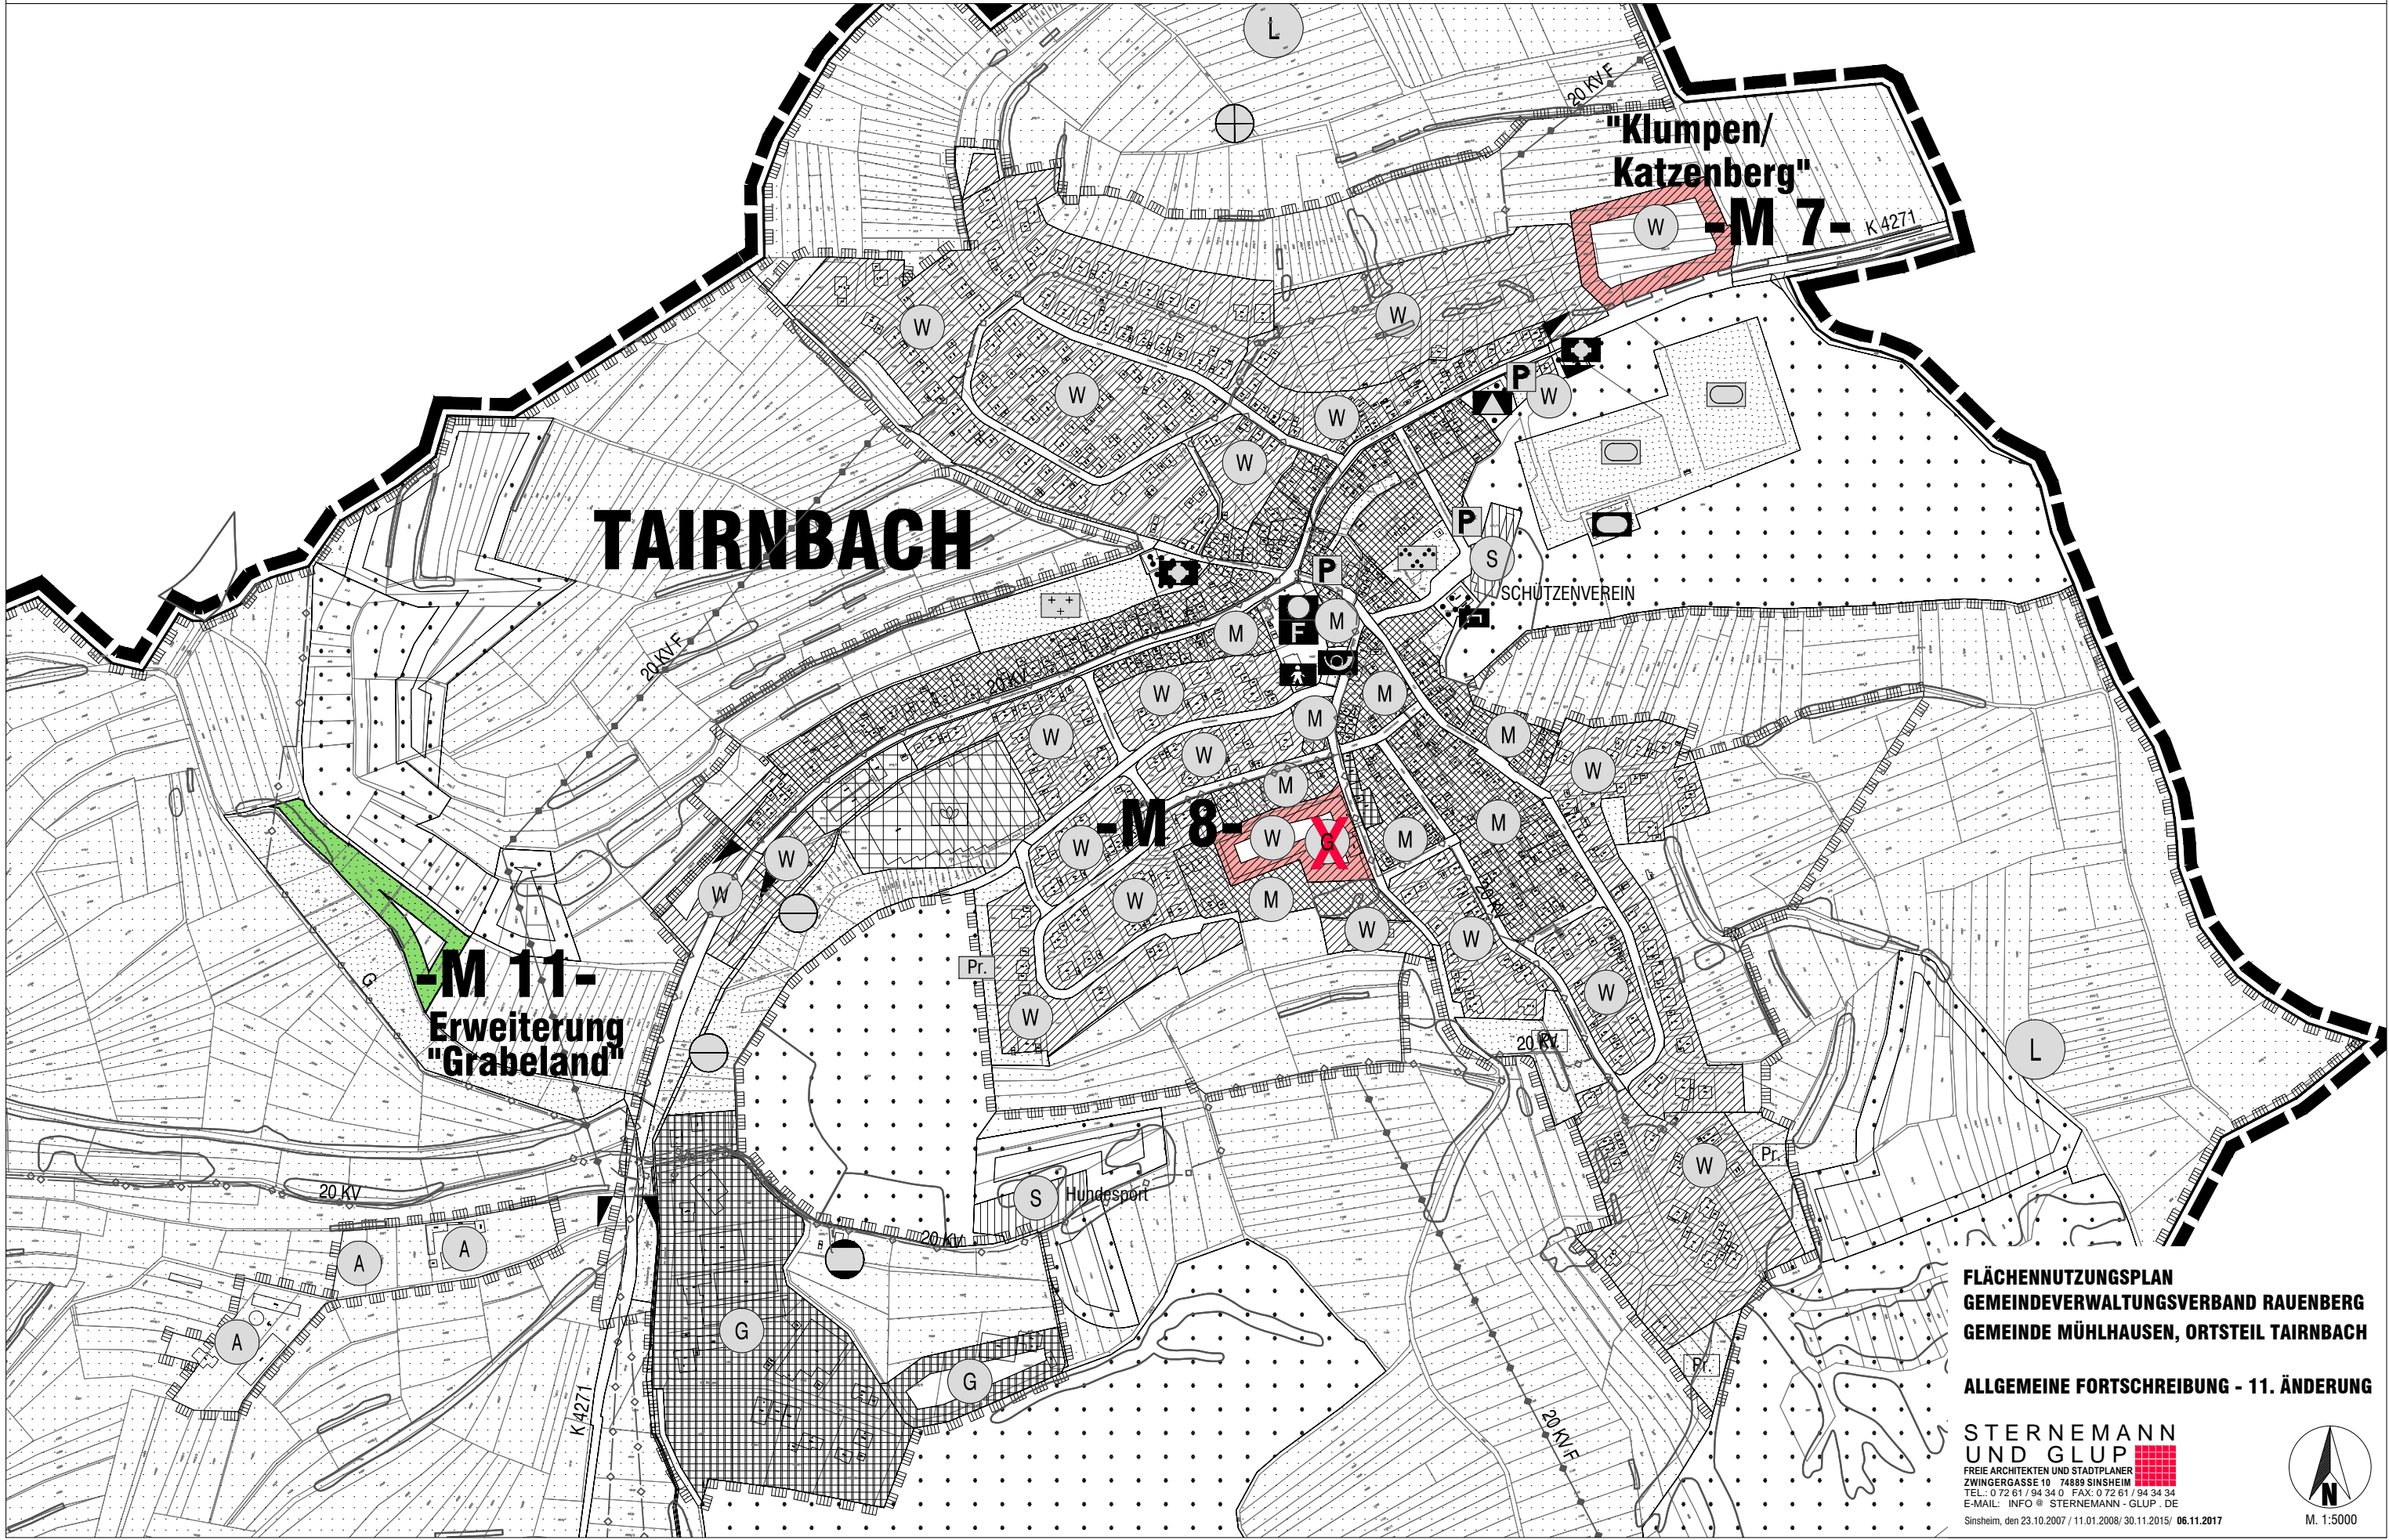

FLÄCHENNUTZUNGSPLAN
GEMEINDEVERBAND RAUENBERG
GEMEINDE MÜHLHAUSEN, ORTSTEIL TAIRNBACH
ALLGEMEINE FORTSCHRIBUNG - 11. ÄNDERUNG