


Allgemeine Fortschreibung des FNP für den Gemeindeverwaltungsverband Rauenberg - Stadt Rauenberg-Malschenberg

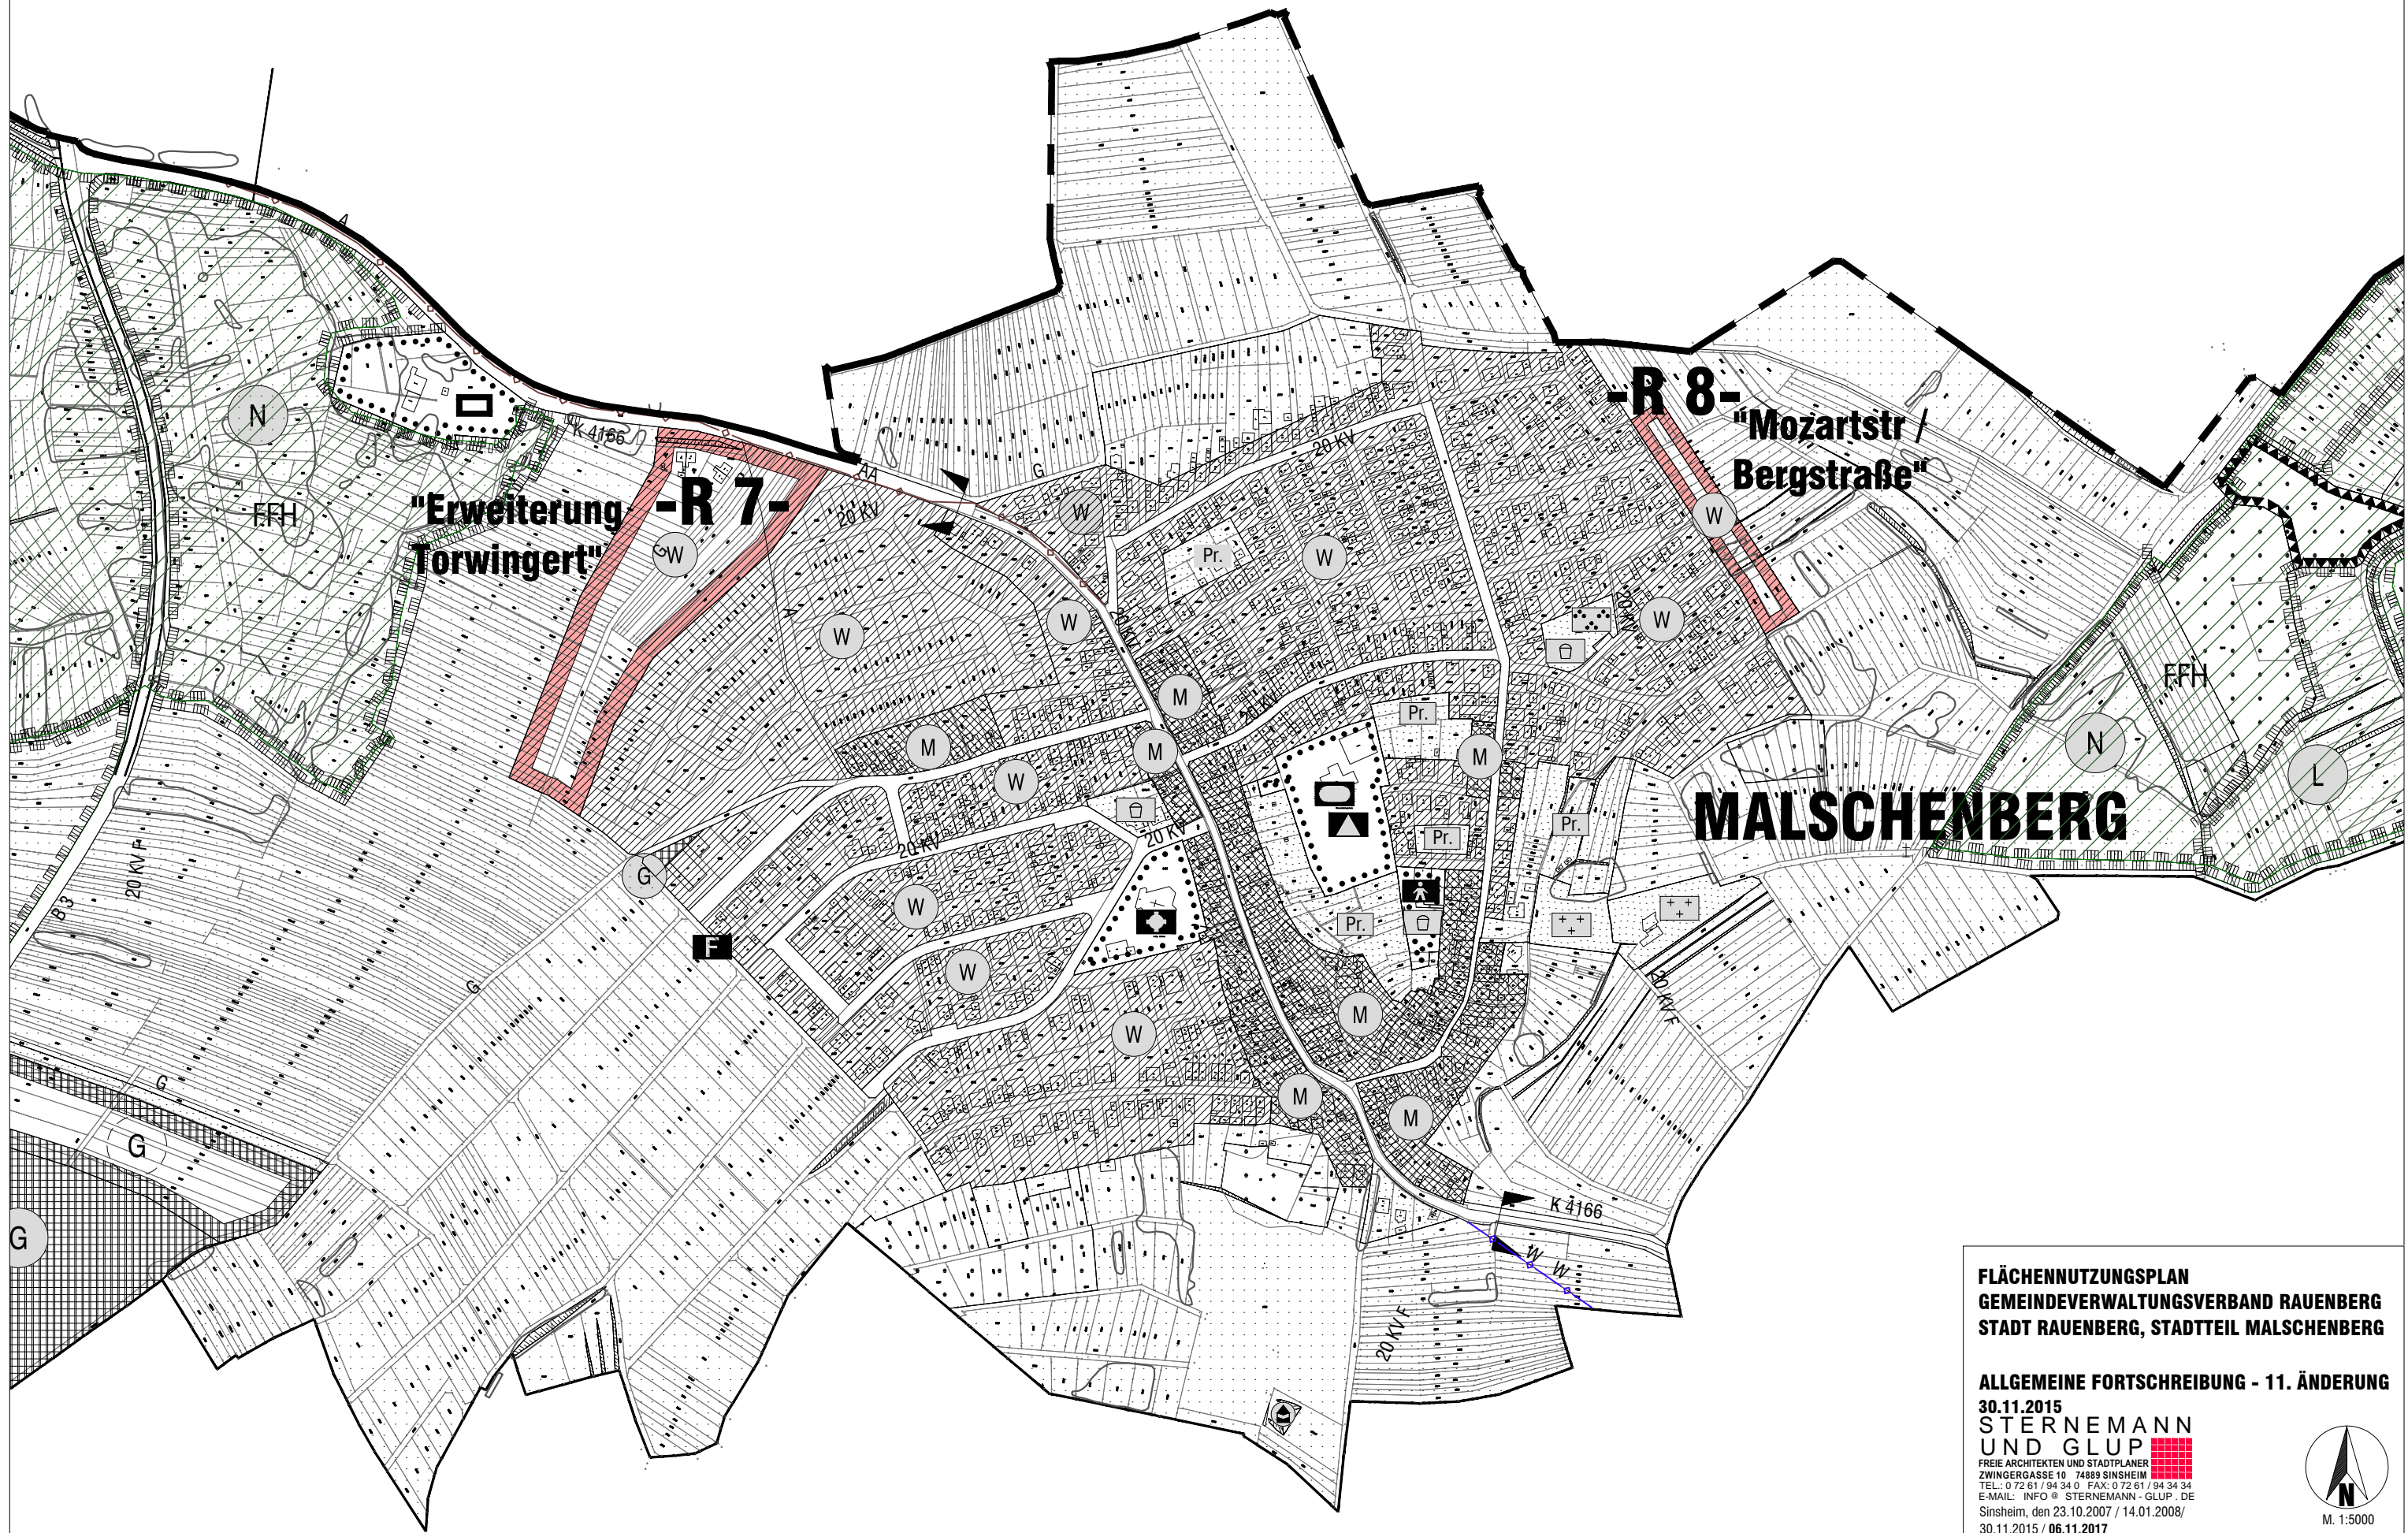

**FLÄCHENNUTZUNGSPLAN
GEMEINDEVERBAND RAUENBERG
STADT RAUENBERG, STADTTEIL MALSCHENBERG**

ALLGEMEINE FORTSCHREIBUNG - 11. ÄNDERUNG
30.11.2015
STERNEMANN
UND GLUP
FREIE ARCHITECTEN UND STADTPLANER
ZWINGERGASSE 10 74889 SINSHEIM
TEL.: 0 72 61 / 94 94 0 FAX: 0 72 61 / 94 34 34
E-MAIL: INFO@STERNEMANN-GLUP.DE
Sinsheim, den 23.10.2007 / 14.01.2008/
30.11.2015 / 06.11.2017



M. 1:5000